


SCHÉMA REGULOVANÝCH PRIESTOROV (U.O. I. – VIII....)

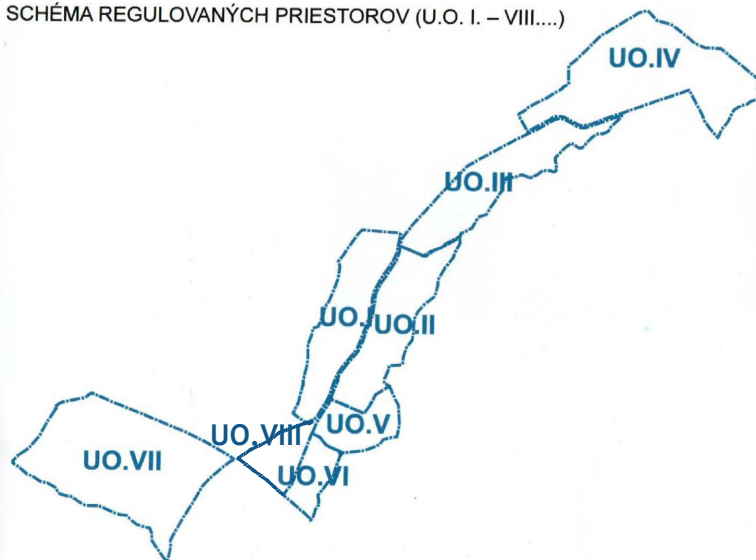

NÁZOV DOKUMENTÁCIE: ÚZEMNÝ PLÁN OBCE BEŇADIKOVÁ	VÝKRES č. 2
ETAPA: NÁVRH RIEŠENIA ÚPN-O	
NÁZOV VÝKRESU: KOMPLEXNÝ VÝKRES PRIESTOROVÉHO USPORIADANIA A FUNKČNÉHO VYUŽÍVANIA ÚZEMIA S VYZNAČENOU ZÁVÄZNOU ČASŤOU A VPS	3/2010 UPRAVENÉ PO VYHODNOTENÍ PRIPOMIENOK 03/2013
RIEŠITEĽSKÝ KOLEKTÍV: ING. ARCH. TATIANA NOSKOVÁ, ING. MARTA HAJNIKOVÁ, ING. MARTIN ULIČNÝ, ING. VIERA STRUČKOVÁ, RNDR. IVETA JEČMENOVÁ	MIERKA 1:5000