

**LEGENDA výkres č.3**

stav	návrh	výhľad	
			HRANICA SKUTOČNE ZASTAVANÉHO ÚZEMIA OBCE
			HRANICA RIEŠENÉHO ÚZEMIA V ZAD č.2 ÚPN-O BEŇADIKO
			HRANICA A OZNAČENIE REGULOVANÝCH PRIESTOROV
			PLOCHY ZASTAVANÉHO ÚZEMIA
			TRAFOSTANICA
			VN 22 KV VEDENIE ZEMNÉ
			JAVY NA ZRUŠENIE


**VEREJNOPROSPEŠNÉ STAVBY:**

**DOPRAVNÁ A TECHNICKÁ VYBAVENOSŤ**

<b>VPS. 1.3</b>	REALIZÁCIA NOVÝCH A ROZŠÍRENIE MIESTNYCH KOMUNIKÁCIÍ
<b>VPS. 2.2</b>	REALIZÁCIA TECHNICKÉHO DIELA NA VÝROBU A ROZVOJ ELEKTRINY

STAV	NÁVRH	VÝHĽAD	
<b>LEGENDA</b>			
<b>VYMEDZUJUJE JAVY- HRANICE</b>			
			HRANICA KATASTRÁNEHO ÚZEMIA
			HRANICE ZASTAVANÉHO ÚZEMIA OBCE K 1.1.1990
			HRANICE SKUTOČNE ZASTAVANÉHO ÚZEMIA OBCE
			HRANICARIEŠENÉHO ÚZEMIA K Ú BEŇADIKOVÁ
			HRANICA OCHRANNÝCH PÁSIEM VŠETKÝCH DRUHOV
			HRANICA REGULOVANÝCH PRIESTOROV
<b>DOPRAVNÁ INFRAŠTRUKTÚRA</b>			
			CESTA I/18
			ZBERNÉ KOMUNIKÁCIE
			MIESTNE KOMUNIKÁCIE
			PARKOVISKÁ A ODSTAVNÉ PLOCHY
			FUNKČNÁ TRIEDA KOMUNIKÁCIE
			TRIEDA CESTY ČÍSL0
			ŽELEZNIČNÁ TRAT' Č. 180 - ŽILINA - KOŠICE
			AUTOBUSOVÉ ZASTÁVKY
			IZOCHRÓNNA DOSTUPNOSTI AUTOBUSOVÝCH ZASTÁVOK
			OBYTNÁ ULICA - CENTRUM OBCE
			CYKLISTICKÉ KOMUNIKÁCIE
			NAUČNÝ CHOCHNÍK
<b>TECHNICKÁ INFRAŠTRUKTÚRA</b>			
			VN 22 KV VEDENIE VZDUŠNÉ
			VN 22 KV VEDENIE ZEMNÉ
			VN VEDENIE
			TRAFOSTANICE
			ROZVODNÁ SIET' VODOVODU
			KANALIZAČNÝ ZBERAČ
			KANALIZÁCIA SPLAŠKOVÁ
			PLOCHY HYDROMELIORÁCIÍ
<b>OSTATNÉ</b>			
			PLOCHY URBANIZOVANÉHO ÚZEMIA
<b>VEREJNOPROSPEŠNÉ STAVBY</b>			
<b>DOPRAVNÁ VYBAVENOSŤ</b>			
			VPS. 1.1. REŠPEKTOVANIE KORIDORU ŠTÁTNEJ CESTY I/18
			VPS. 1.2. REKONŠTRUKCIA MIESTNYCH KOMUNIKÁCIÍ
			VPS. 1.3. REALIZÁCIA NOVÝCH A ROZŠÍRENIE MIESTNYCH KOMUNIKÁCIÍ
			VPS. 1.4. REALIZÁCIA PARKOVÍSK A ODSTAVNÝCH PLOCH
			VPS. 1.5. REALIZÁCIA CYKLOTRÁS
<b>TECHNICKÁ VYBAVENOSŤ</b>			
			VPS. 2.1. REALIZÁCIA A ROZŠÍRENIE VODOVODNEJ A KANALIZAČNEJ SIETE A SÚVISIACE STAVBY
			VPS. 2.2. REALIZÁCIA ENERGETICKÉHO DIELA NA VÝROBU A ROZVOJ ELEKTRINY
<b>OSTATNÁ VYBAVENOSŤ</b>			
			VPS. 3.1. REALIZÁCIA OBECNÉHO KOMPOSTOVISKA
<b>OBČIANSKA VYBAVENOSŤ</b>			
			VPS. 4.1. ROZŠÍRENIE CINTORÍNA

**SCHEMA REGULOVANÝCH PRIESTOROV (U.O. I. - VIII....)**

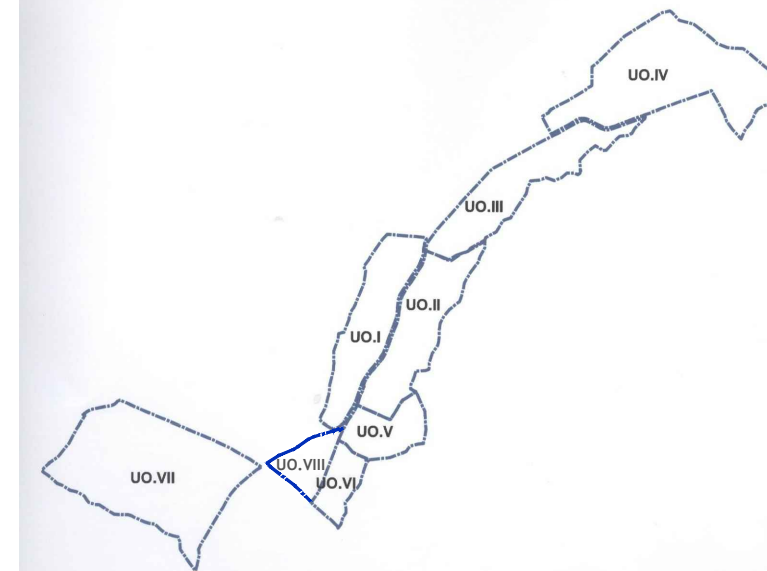

**ZMENY A DOPLNKY Č.2 ÚPN-O BEŇADIKOVÁ\_SÚTLAČ**

názov výkresu: 3. VÝKRES VEREJNÉHO DOPRAVNÉHO A TECHNICKÉHO VYBAVENIA  
 mierka: 1:5000  
 dátum: 11/2021