



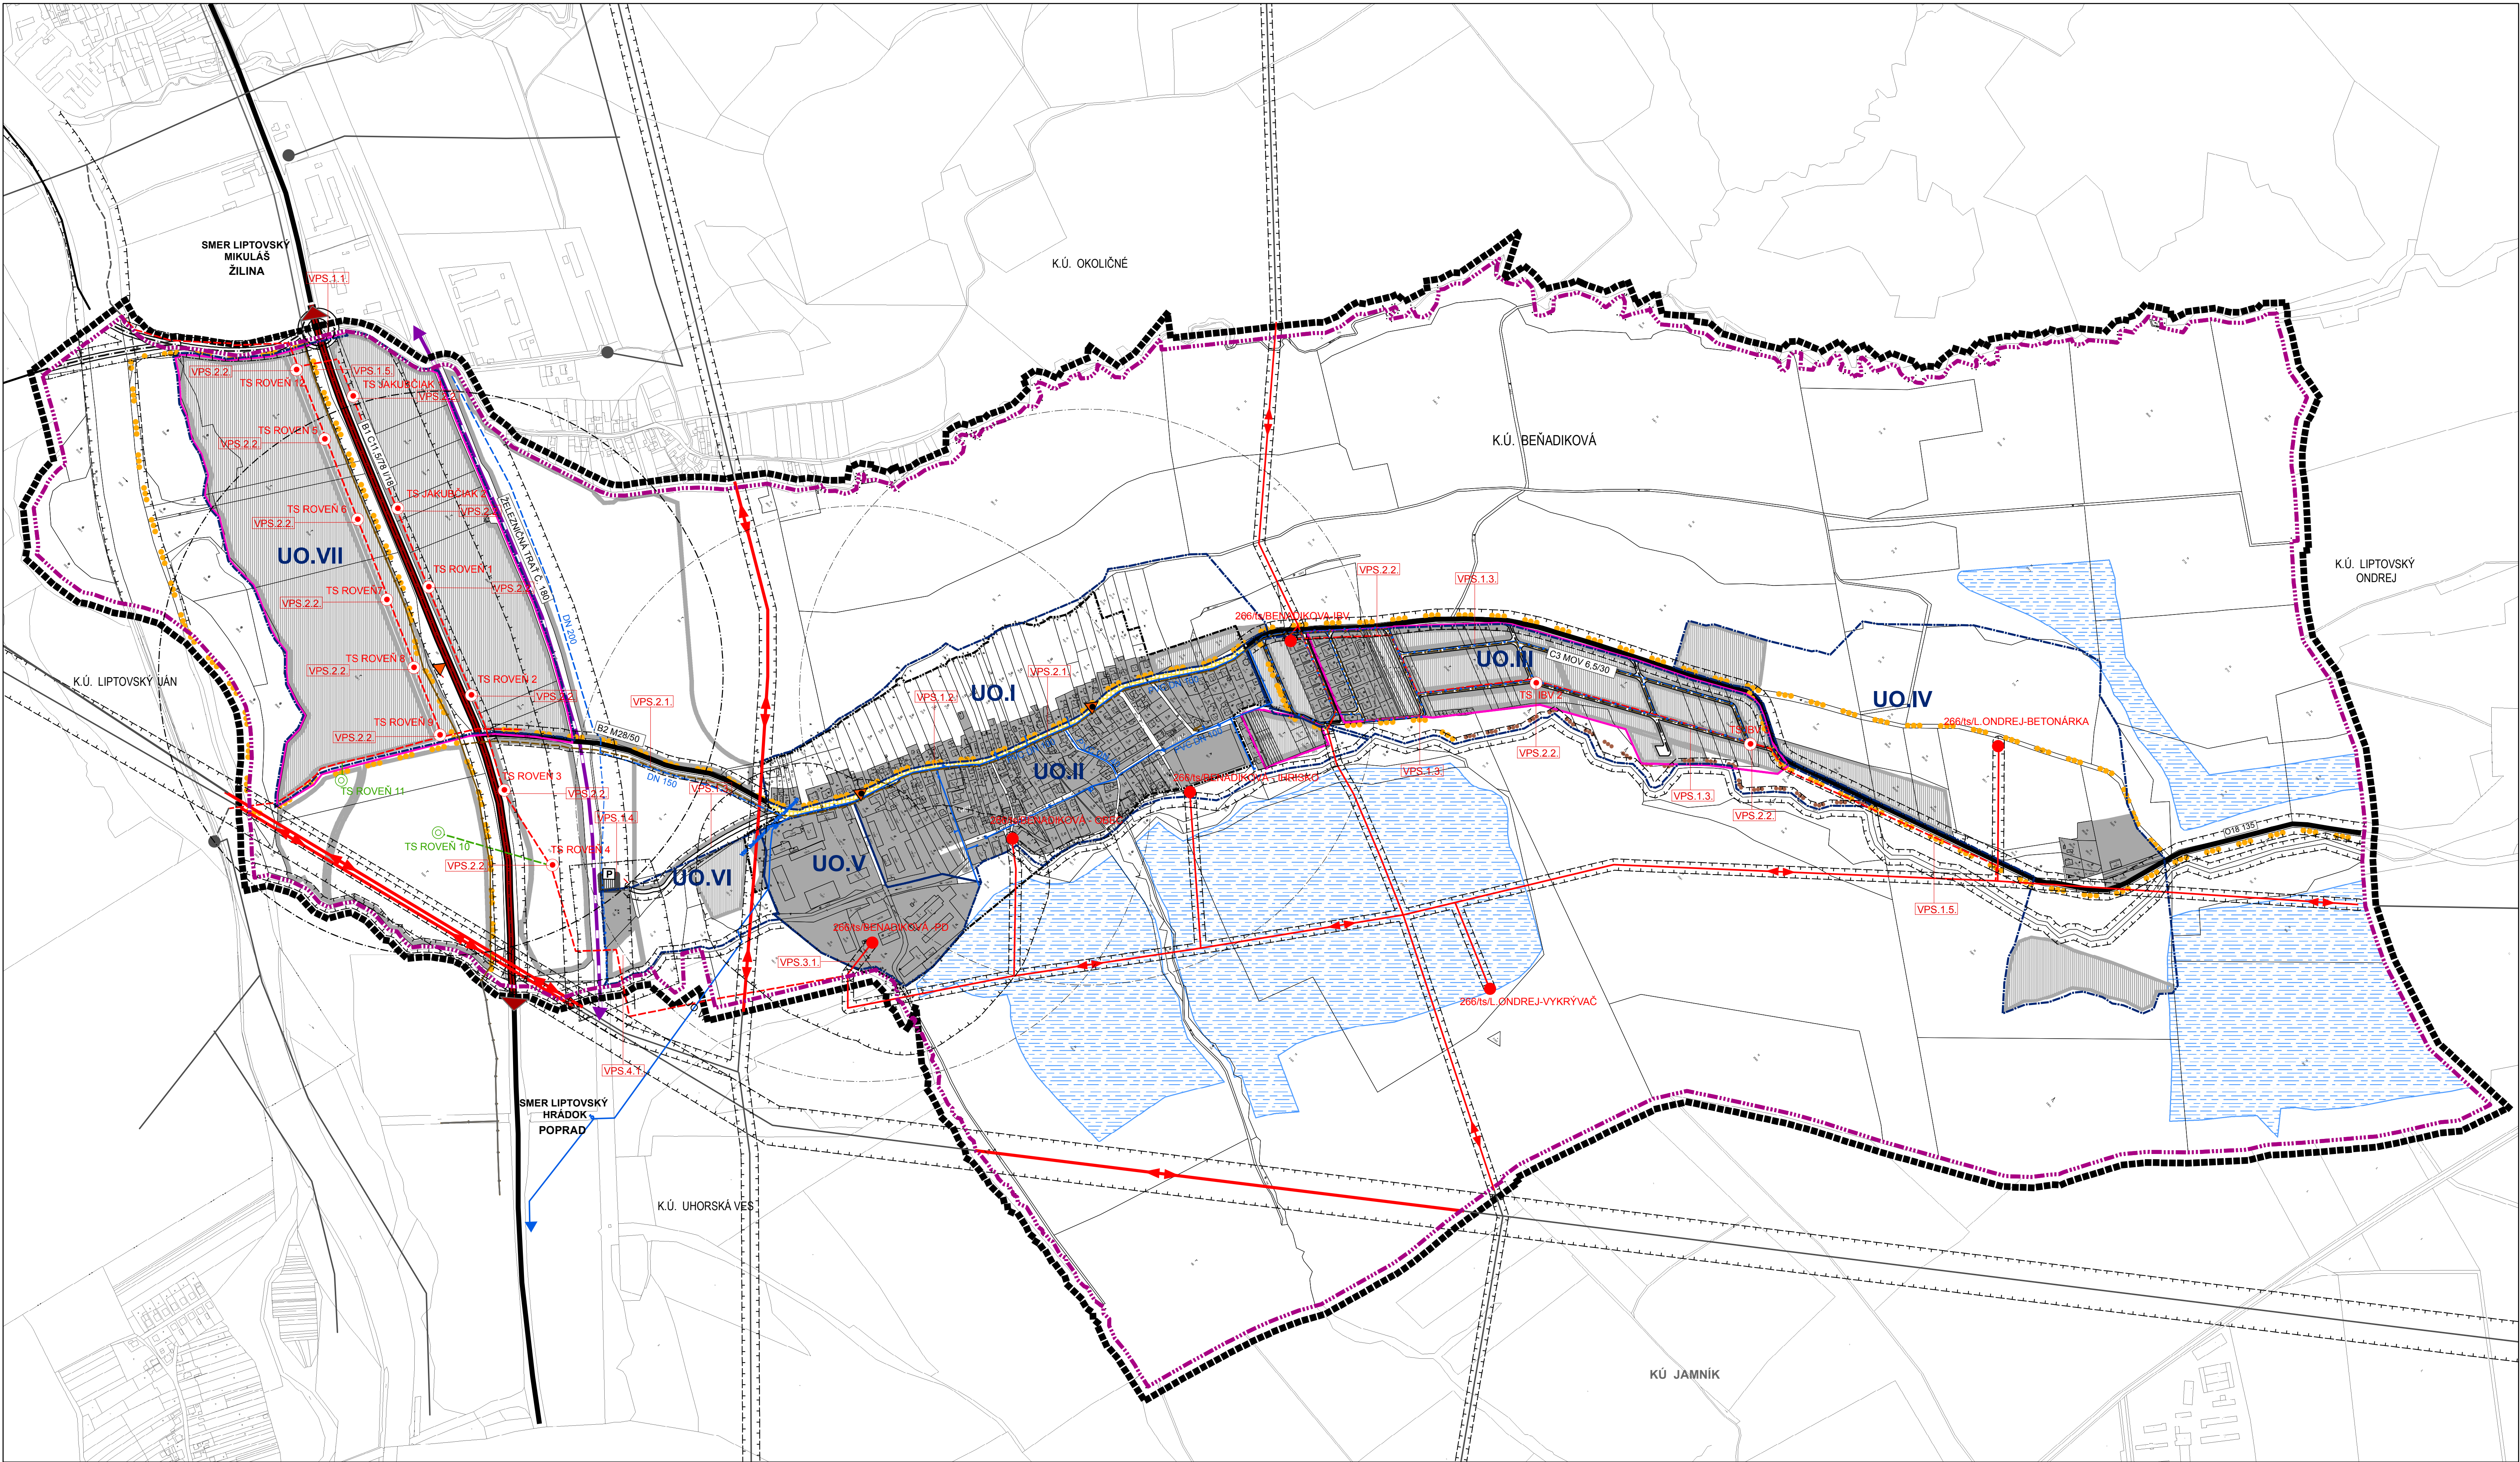

LEGENDA	
STAV	NÁVRH
VÝHĽAD	
VYMEDZUJÚCE JAVY-HRANICE	
HRANICA KATASTRÁLNEHO ÚZEMIA	
HRANICE ZASTAVANÉHO ÚZEMIA OBCE K 1.1.1990	
HRANICE SKUTOČNÉ ZASTAVANÉHO ÚZEMIA OBCE	
HRANICARIEŠENÉHO ÚZEMIA K.Ú. BEŇADIKOVÁ	
HRANICA OCHRANNÝCH PÁSIEK VŠETKÝCH DRUHOV	
HRANICA REGULOVANÝCH PRIESTOROV	
DOPRAVNÁ INFRAŠTRUKTÚRA	
CESTA I/18	
ZBERNÉ KOMUNIKÁCIE	
MIESTNE KOMUNIKÁCIE	
PARKOVISKÁ A ODSTAVNÉ PLOCHY	
FUNKČNÁ TRIEDA KOMUNIKÁCIE	
TRIEDA CESTYČÍSLO	
ŽELEZIČNÁ TRAT Č. 180 – ŽILINA – KOŠICE	
AUTOBUSOVÉ ZASTÁVKY	
IZOCHRONA DOSTUPNOSTI AUTOBUSOVÝCH ZASTÁVK	
OBÝTNÁ ULICA - CENTRUM OBCE	
CYKLISTICKE KOMUNIKÁCIE	
NAUČNÝ CHODNÍK	
TECHNICKÁ INFRAŠTRUKTÚRA	
VN 22 KV VEDENIE VZDUŠNÉ	
VN 22 KV VEDENIE ZEMNÉ	
VVN VEDENIE	
TRAFOSTANICE	
ROZVODNÁ SIET VODOVODU	
KANALIZAČNÝ ZBERAČ	
KANALIZÁCIA SPLAŠKOVÁ	
PLOCHY HYDROMELIORÁCIÍ	
OSTATNÉ	
PLOCHY URBANIZOVANÉHO ÚZEMIA	
VEREJNOPROSPEŠNÉ STAVBY	
DOPRAVNÁ VYBAVENOSŤ	
VPS. 1.1.	REŠPEKTOVANIE KORIDORU ŠTÁTNEJ CESTY I/18
VPS. 1.2.	REKONŠTRUKCIA MIESTNYCH KOMUNIKÁCIÍ
VPS. 1.3.	REALIZÁCIA NOVÝCH A ROZŠÍRENIE MIESTNYCH KOMUNIKÁCIÍ
VPS. 1.4.	REALIZÁCIA PARKOVÍSK A ODSTAVNÝCH PLOCH
VPS. 1.5.	REALIZÁCIA CYKLOTRÁS
TECHNICKÁ VYBAVENOSŤ	
VPS. 2.1.	REALIZÁCIA A ROZŠÍRENIE VODOVODNEJ A KANALIZAČNEJ SIETE A SÚVISIACE STAVBY
VPS. 2.2.	REALIZÁCIA ENERGETICKÉHO DIELA NA VÝROBU A ROZVOJ ELEKTRINY
OSTATNÁ VYBAVENOSŤ	
VPS. 3.1.	REALIZÁCIA OBECNÉHO KOMPOSTOVISKÁ
OBČIANSKA VYBAVENOSŤ	
VPS. 4.1.	ROZŠÍRENIE CINTORINÁ


SCHÉMA REGULOVANÝCH PRIESTOROV (U.O. I. – VIII....)

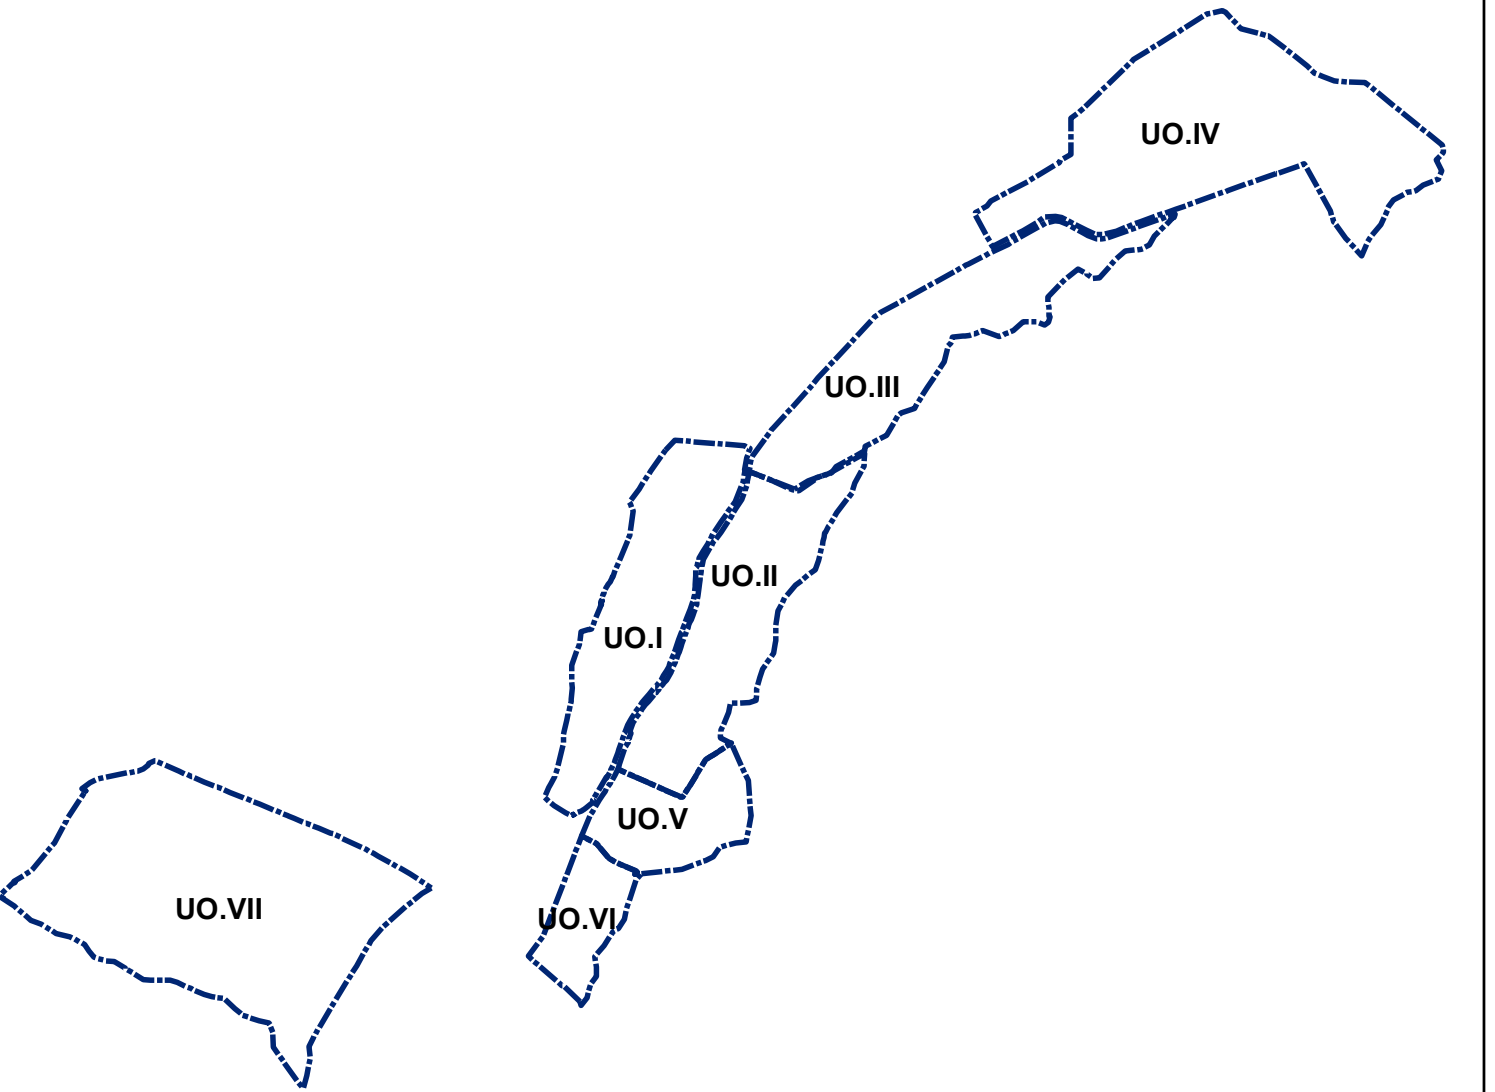

ÚPN - O BEŇADIKOVÁ

SCHVALOVACIA DOLOŽKA

Schvaľujúci orgán OBEČNÉ ZASTUPITELSTVO OBCE BEŇADIKOVÁ
Číslo uznesenia
Dátum schválenia
Číslo VZN
Meno, funkcia a podpis oprávnenej osoby:

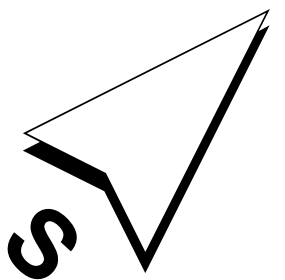

NÁZOV DOKUMENTÁCIE:

ÚZEMNÝ PLÁN OBCE BEŇADIKOVÁ

ETAPA: NÁVRH RIEŠENIA ÚPN-O

NÁZOV VÝKRESU: VÝKRES VEREJNÉHO TECHNICKÉHO A DOPRAVNÉHO VYBAVENIA

RIEŠITEĽSKÝ KOLEKTÍV:
ING. ARCH. TATIANA NOSKOVÁ, ING. MARTA HAJNÍKOVÁ, ING. MARTIN ULÍČNÝ,
ING. VIERA STRUČKOVÁ, RNDR. IVETA JEČMĚNOVÁ

VÝKRES č.

3

3/2010
UPRAVENÉ PO VYHODNOTENÍ
PRÍPOMENOK 03/2013

MIERKA
1:5000