


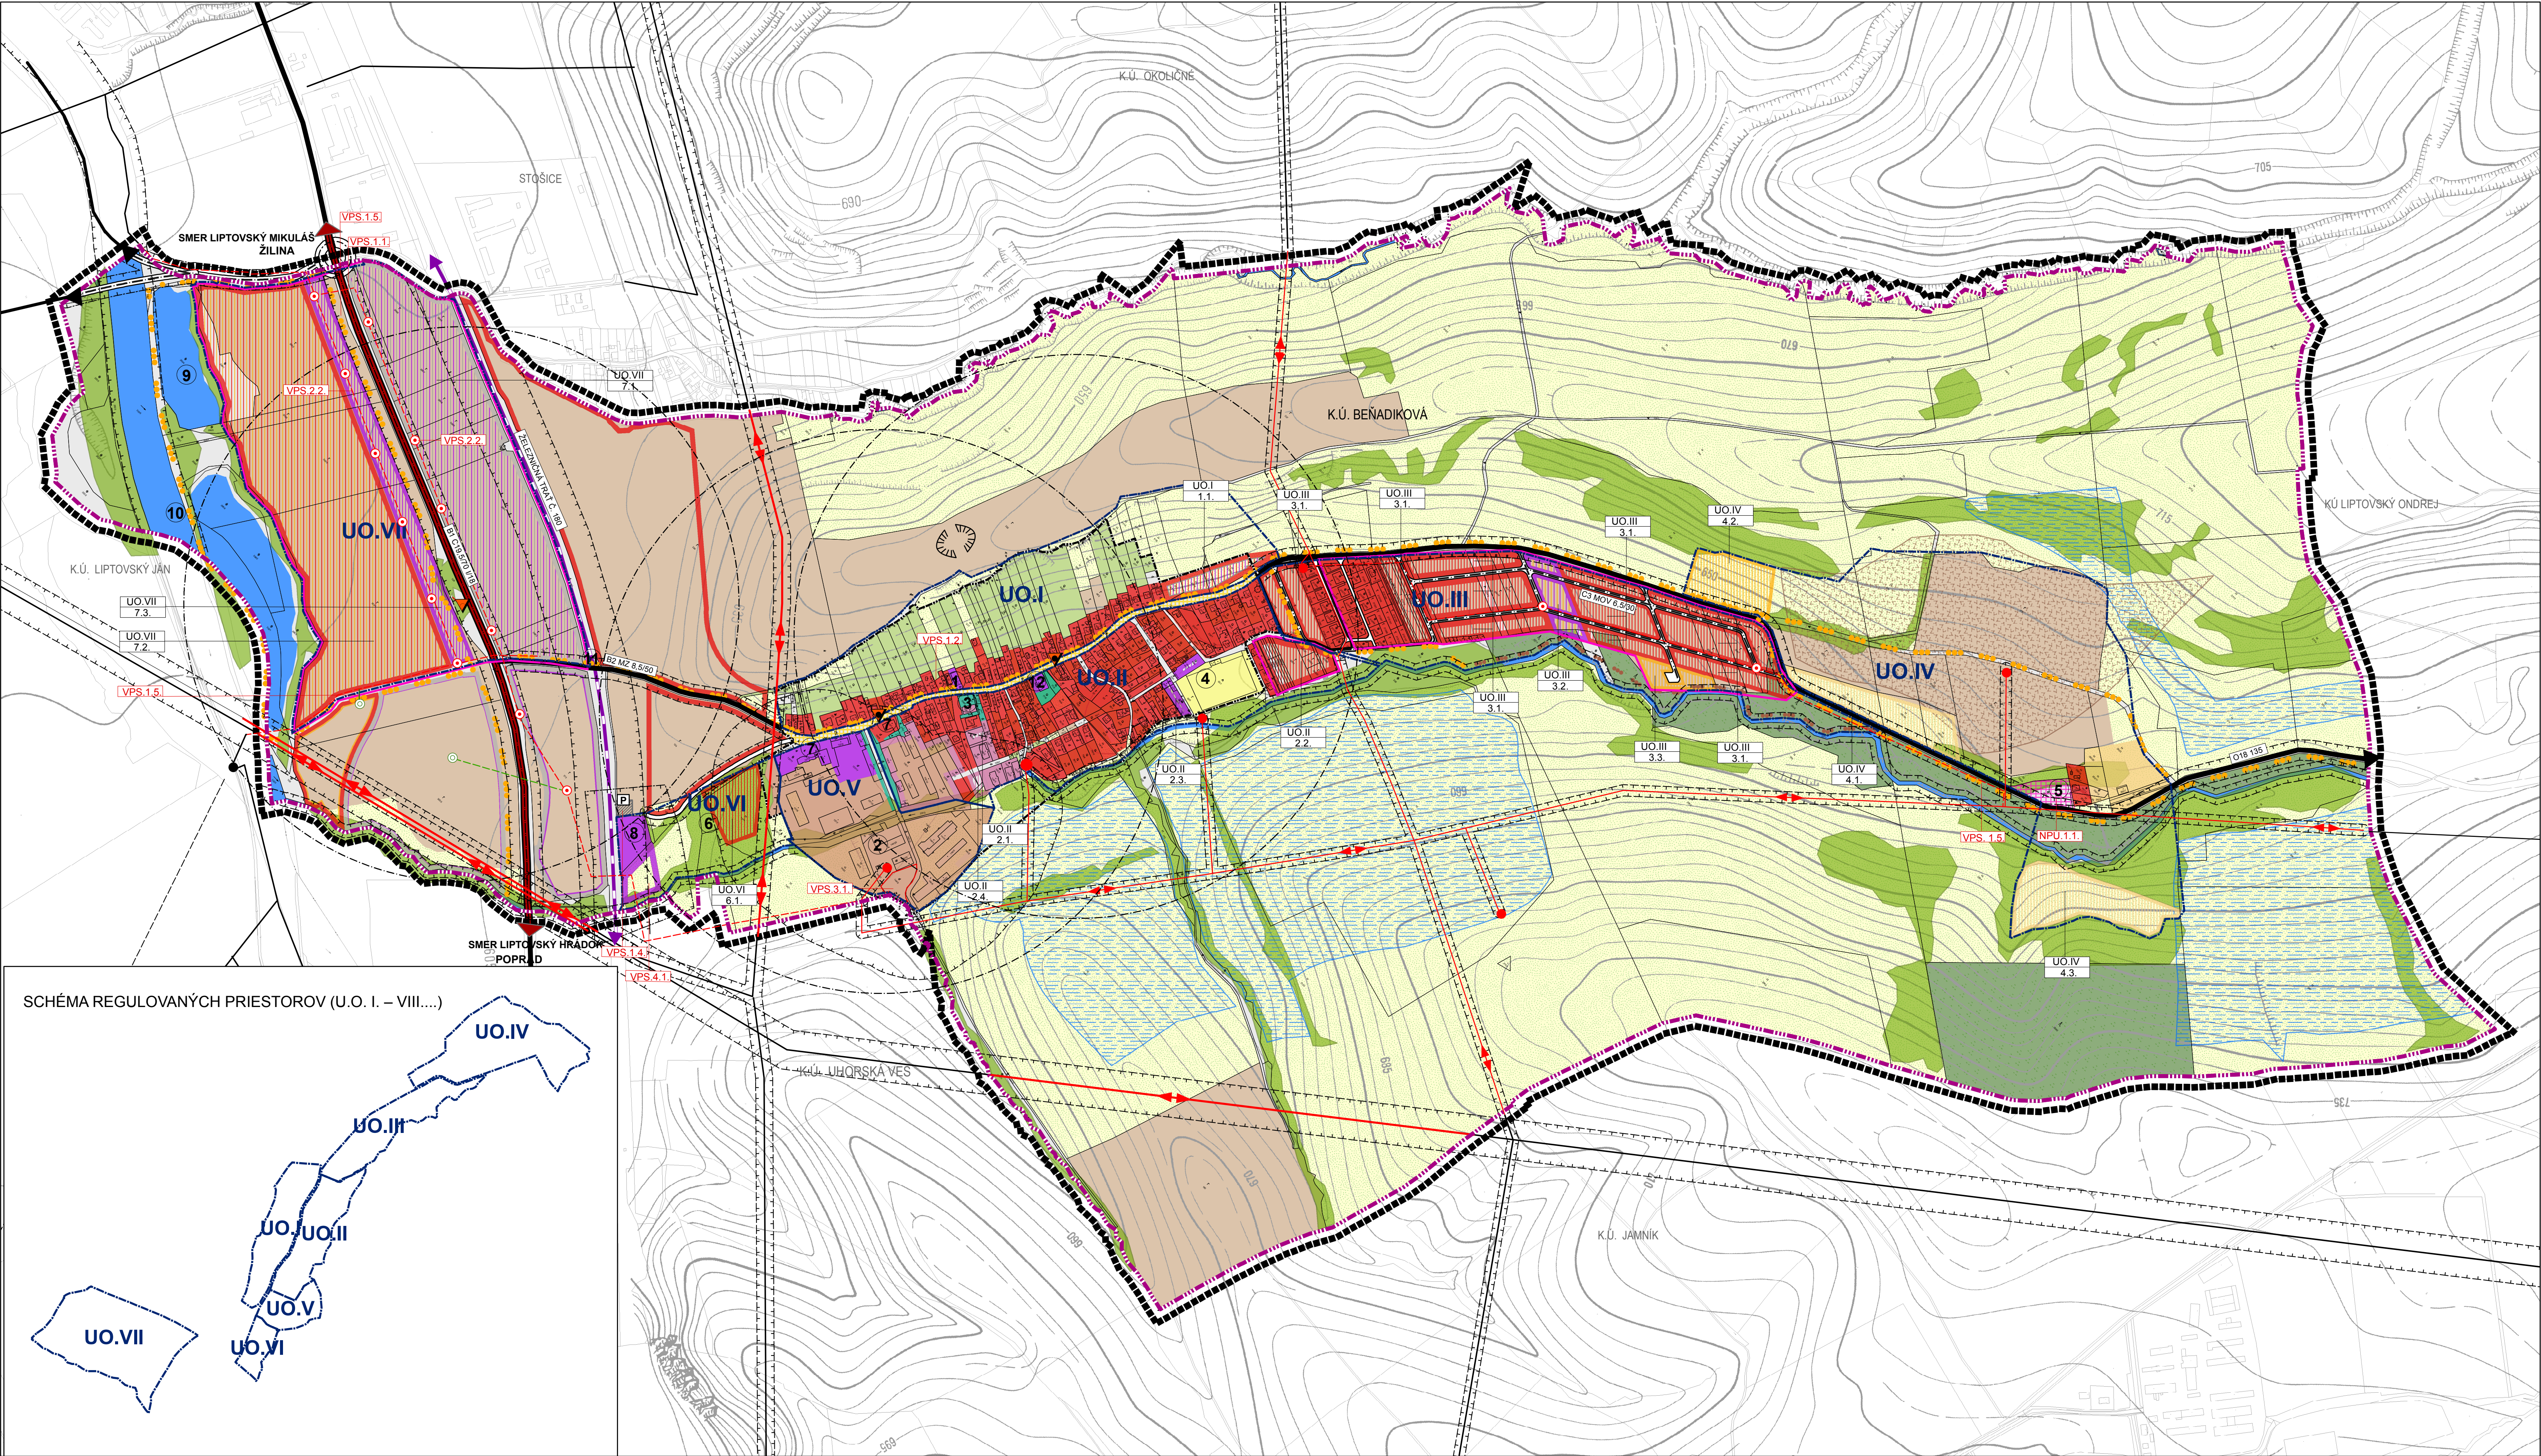

LEGENDA	
STAV NÁVRH VÝHLAD	LEGENDA OBJEKTŮV
VYMEDZUJÚCE JAVY-HRANICE	1 OBEČNÝ ÚRAD
HRANICA KATASTRÁLNEHO ÚZEMIA	2 AREÁL POĽNOHOSPODÁRSKEHO DRÚŽSTVA
HRANICE ZASTAVANÉHO ÚZEMIA OBCE K 1.1.1990	3 PREDAJNÁ JEDNOTY
HRANICE SKUTOČNE ZASTAVANÉHO ÚZEMIA OBCE	4 ŠPORTOVÝ AREÁL (FUTBALOVÝ STADIÓN)
HRANICARIEŠENÉHO ÚZEMIA K.Ú. BEŇADIKOVÁ	5 CHRÁNENÝ PRÍRODNÝ VÝTVOR HÁJE
HRANICA OCHRANNÝCH PÁSIEŤ VŠETKYCH DRUHŮV	6 HISTORICKÝ PARK
HRANICA REGULOVANÝCH PRIESTOROV	7 KAŠTIEL
	8 CINTORÍN
	9 RYBNÍKY
	10 RIEKA VÁH
	11 ŽELEZNÍČNE PRIECSTIE
	12 POHOSŤOVNÍSTVO

KRAJINNÁ ŠTRUKTÚRA, OCHRANA PRÍRODY,	
STRUKTÚRY NELESNEJ DREVINOVEJ VEGETÁCIE	
PLOCHY ZÁHRAD	
PLOCHY LEŠOV	
TRVÁLE TRÁVNE PORASTY	
ORNÁ PODA	
VODNÉ PLOCHY A TOKY	
OSTATNÉ PLOCHY	
IZOLAČNÁ ZELEN	
CHRÁNENÝ PRÍRODNÝ VÝTVOR (PRÍRODNÁ PAMÄTKA HÁJE)	
VÝZNAMNÁ KRAJINNÁ SÍDELNÁ PANORÁMA	
PLOCHY HYDROMELIORÁCIE	
ZOSUVNÉ ÚZEMIE	

DOPRAVNÁ A TECHNICKÁ INFRAŠTRUKTÚRA	
CESTA I/18	
ZBIERNE KOMUNIKÁCIE	
MIESTNE KOMUNIKÁCIE	
PARKOVISKÁ A ODSŤAVNÉ PLOCHY	
FUNKČNÁ TŘEDA KOMUNIKÁCIE	
TŘEDA CESTY/OSLO	
ŽELEZNÍČNÁ TRATĽ Č. 180 - ŽILINA - KOŠICE	
AUTOBUSOVÉ ZASTÁVKY	
IZOCHRÓNNA DOSTUPNOSTI AUTOBUSOVÝCH ZASTÁVK	
OBYTNÁ ULICA - CENTRUM OBCE	
CYKLISTICKE KOMUNIKÁCIE	
NÁUČNÝ CHODNÍK	
VN 22 KV VEDENIE VZDUŠNÉ	
VN 22 KV VEDENIE ZEMNÉ	
VVN VEDENIE	
TRAFOSTANICE	

PRIESTOROVÉ REGULATÍVY	
UO.VII	OZNACENIE REGULOVANÉHO PRIESTORU
7.1	KÓD REGULOVANEJ PLOCHY

VEREJNOPROSPEŠNÉ STAVBY	
DOPRAVNÁ VYBAVENOSŤ	
VPS.1.1.	REŠPEKTOVANIE KORIDORU ŠTÁTNEJ CESTY I/18
VPS.1.2.	REKONŠTRUKCIA MIESTNYCH KOMUNIKACÍ
VPS.1.3.	REALIZÁCIA NOVÝCH A ROZŠÍRENIE MIESTNYCH KOMUNIKACÍ
VPS.1.4.	REALIZÁCIA PARKOVÍSK A ODSŤAVNÝCH PLOCH
VPS.1.5.	REALIZÁCIA CYKLOTRÁS


TECHNICKÁ VYBAVENOSŤ	
VPS.2.1.	REALIZÁCIA A ROZŠÍRENIE VODOVODNEJ A KANALIZAČNEJ SIETE A SÚVISIACE STAVBY
VPS.2.2.	REALIZÁCIA ENERGETICKEHO DIELA NA VÝROBU A ROZVOJ ELEKTRINY
OSTATNÁ VYBAVENOSŤ	
VPS.3.1.	REALIZÁCIA OBEČNÉHO KOMPOSTOVISKÁ

OBEČIANSKA VYBAVENOSŤ	
VPS.4.1.	ROZŠÍRENIE CINTORÍNA
STAVEBNÁ UZÁVERA	
NPU.1.1.	AREÁL PP HÁJE



ÚPN - O BEŇADIKOVÁ

SCHVAĽOVACIA DOLOŽKA
Schvaľujúci orgán OBEČNÉ ZASTUPITELSTVO OBCE BEŇADIKOVÁ
Číslo uznesenia
Dátum schválenia
Číslo VZN
Meno, funkcia a podpis oprávnenej osoby:

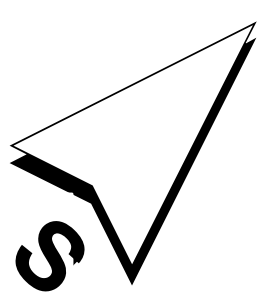

NÁZOV DOKUMENTÁCIE:	VÝKRES č.
ÚZEMNÝ PLÁN OBCE BEŇADIKOVÁ	2
ETAPA:	
NÁVRH RIEŠENIA ÚPN-O	
NÁZOV VÝKRESU: KOMPLEXNÝ VÝKRES PRIESTOROVÉHO USPORIADANIA A FUNKČNÉHO VYUŽÍVANIA ÚZEMIA S VÝZNACENOU ZÁVÄZNOU ČASŤOU A VPS	3/2010 UPRAVENE PO VÝHODNOTENÍ PRÍPOMENK 03/2013
RIEŠITELSKÝ KOLEKTÍV: ING. ARCH. TATIANA NOSKOVÁ, ING. MARTA HAJNÍKOVÁ, ING. MARTIN ULÍČNÝ, ING. VIERA STRUČKOVÁ, RNDR. IVETA JEČMENOVÁ	MIERKA 1:5000